

檔 號：

保存年限：

交通部高速公路局第二新建工程處 書函

地址：50083彰化市彰鹿路176號

承辦人：李永盛

電話：(082)322360

傳真：(082)321506

電子信箱：li166@freeway.gov.tw

受文者：金門縣政府

發文日期：中華民國107年8月22日

發文字號：二五字第1073860159號

速別：普通件

密等及解密條件或保密期限：

附件：如說明二(3860159A00_ATTCH3.pdf)

主旨：檢送「金門大橋建設計畫第CJ02-2C標金門大橋接續工程」海上施工區域位置修正圖一份，惠請貴府協助公告，致
緬公誼。


說明：

- 一、依據灣世曦工程顧問股份有限公司金門大橋監造工程處107年8月9日107TA金門字第00635號書函兼復貴府107年府工土字第1070061094號書函。
- 二、本案海上施工區域位置圖已配合施工需求修正(詳附件)，惠請貴府協助公告，以維本工程海上工區範圍安全。


正本：金門縣政府

副本：台灣世曦工程顧問股份有限公司金門大橋監造工程處、東丕營造股份有限公司金門工務所、本處工務科

2018-08-22
交 16:28:49 章

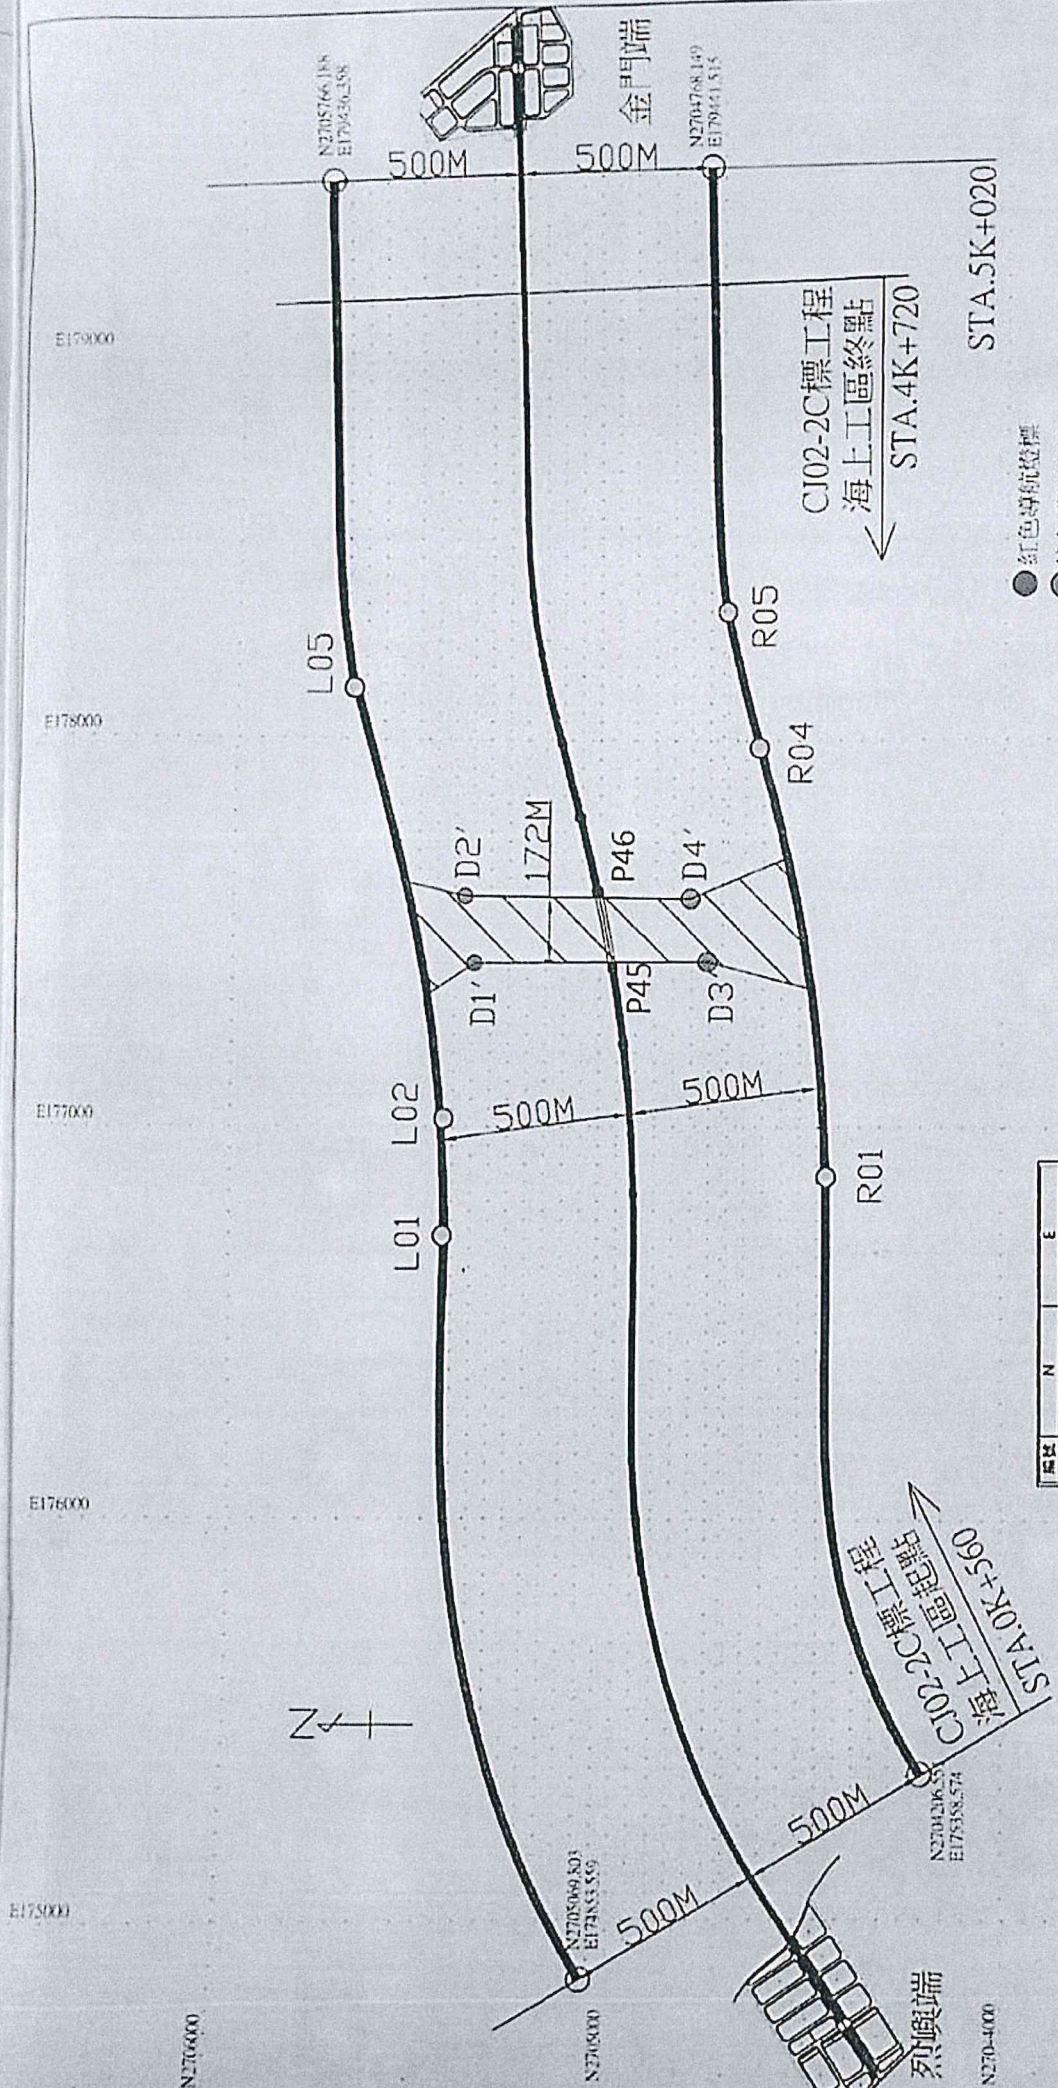

- 紅色導航燈標
- 綠色導航燈標
- 黃色警戒燈標
- 海上施工範圍 (非本工程船艙請勿進入)
- 小三通航運

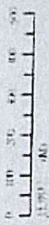

點號	N	E	備註
D1'	24° 27' 10.95"	118° 17' 02.82"	
D2'	24° 27' 11.72"	118° 17' 05.97"	
D3'	24° 26' 51.03"	118° 17' 02.84"	
D4'	24° 26' 52.55"	118° 17' 05.97"	

點號	N	E	備註
L01	24° 27' 13.17"	118° 16' 37.93"	
L02	24° 27' 13.68"	118° 16' 43.61"	
L05	24° 27' 21.45"	118° 16' 28.00"	
R01	24° 26' 40.70"	118° 16' 43.50"	
R04	24° 26' 46.74"	118° 17' 22.87"	
R05	24° 26' 49.59"	118° 17' 35.28"	
103-2	24° 29' 03.57"	118° 17' 05.39"	

金門大橋建設計畫第CJ02-2C標工程 海上施工範圍及位置圖